


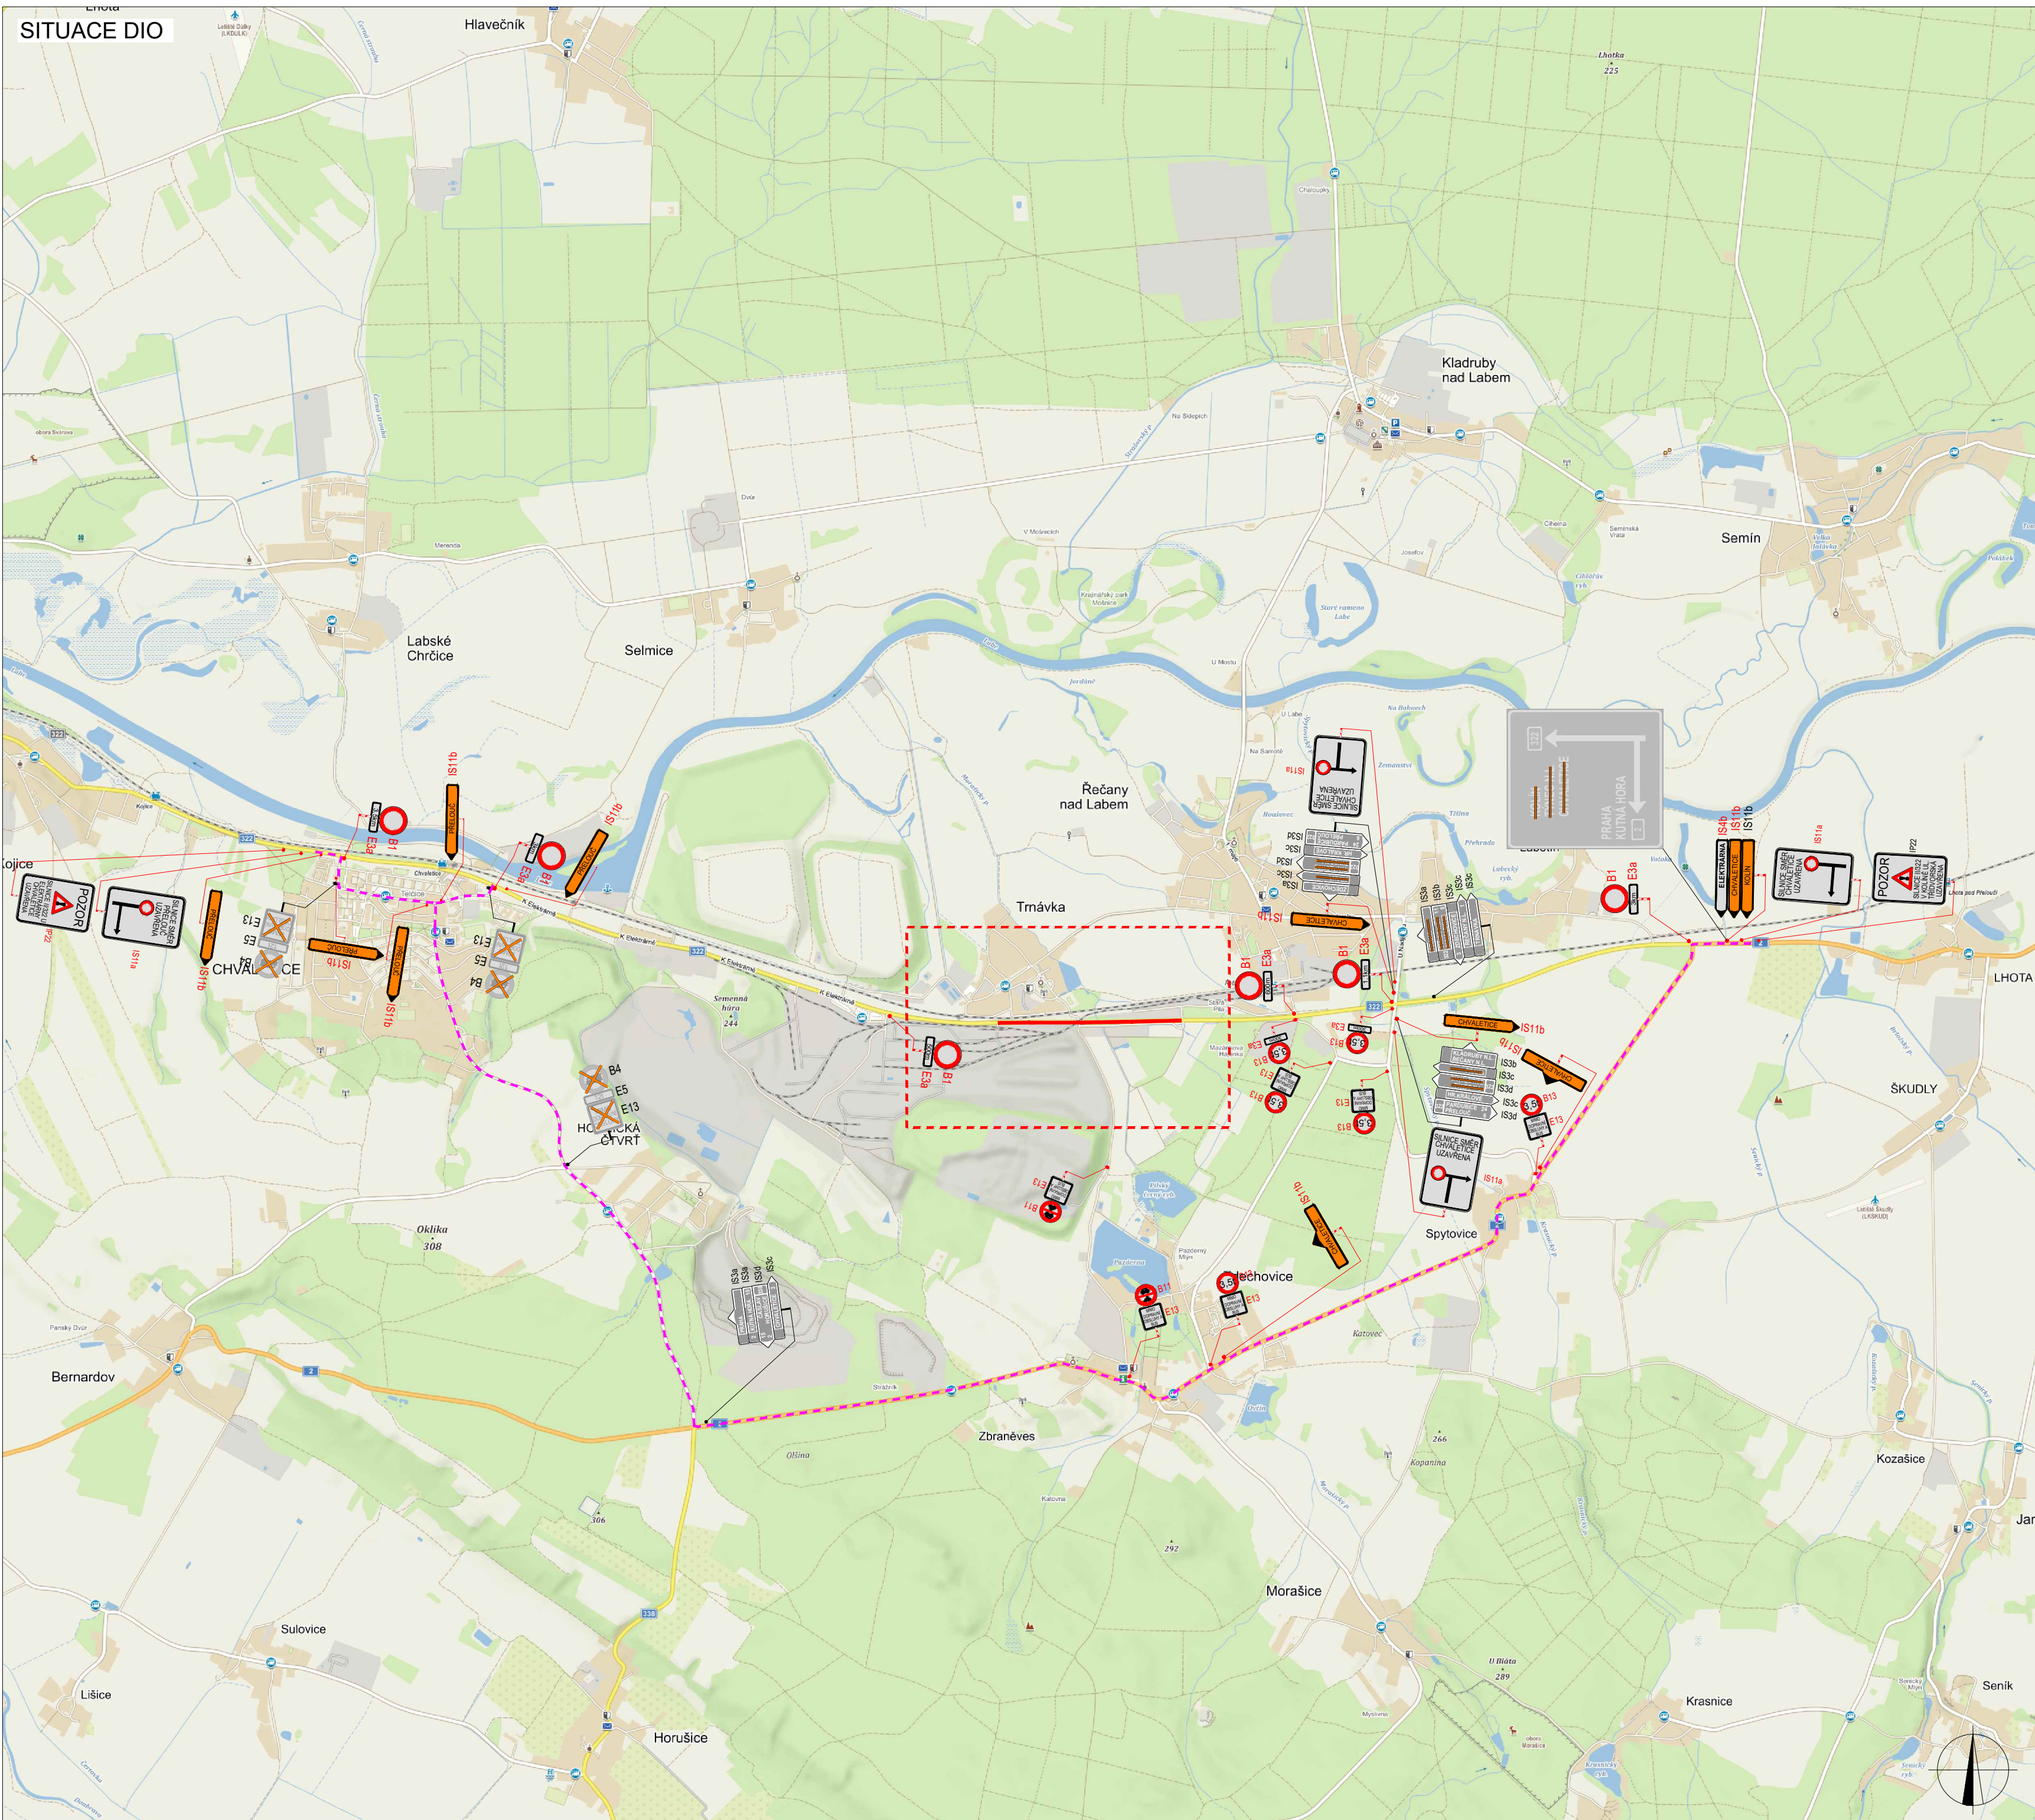

PLATNOST DOKUMENTACE

V dne	V dne	V dne
-------------------	-------------------	-------------------

LEGENDA

 B1 NAVRŽENÉ PŘECHODNÉ DOPRAVNÍ ZNAČENÍ	 UZÁVÍRKA
 B1 TRVALÉ DOPRAVNÍ ZNAČENÍ	 OBJÍZDNÁ TRASA
 B1 TRVALÉ DOPRAVNÍ ZNAČENÍ DOČASNĚ ZNEPLATNĚNÉ	

ZODPOVĚDNÝ PROJEKTANT:	Richard Peška	
VYPRACOVAL:	Lukáš Beránek	
KONTROLOVAL:	František Doupovec	

NAZEV STAVBY:	ČÍSLO ZAKÁZKY:	058/2023
Modernizace mostu ev.č. 322-014 Chvaletice	DATA:	04/2023
okres Pardubice, Pardubický kraj	FORMAT:	
OBSAH:	MĚŘÍTKO:	-
Situace dopravně-inženýrských opatření	ÚČEL:	RDS

ČÍSLO PŘÍLOHY:	SOUPRAVA:
1	



VYZNAČ, s.r.o.
Srdžná 5113/1, 586 01 Jihlava

DETAIL UZAVÍRKY



PLATNOST DOKUMENTACE

V dne	V dne	V dne
-------------------	-------------------	-------------------

LEGENDA

	NAVRŽENÉ PŘECHODNÉ DOPRAVNÍ ZNAČENÍ		UZAVÍRKA
	TRVALE DOPRAVNÍ ZNAČENÍ		
	TRVALE DOPRAVNÍ ZNAČENÍ DOČASNĚ ZNEPLATNĚNÉ		

ZODPOVĚDNÝ PROJEKTANT:	Richard Peška		
VYPRACOVAL:	Lukáš Beránek		
KONTROLOVAL:	František Doupovec		
NÁZEV STAVBY:	Modernizace mostu ev.č. 322-014 Chvaletice okres Pardubice, Pardubický kraj		ČÍSLO ZAKÁZKY: 058/2023
			DATUM: 04/2023
			FORMÁT:
OBSAH:	Situace dopravně-inženýrských opatření		MĚŘÍTKO: -
			ÚČEL: RDS
			ČÍSLO PŘÍLOHY: SOUPRAVA: 2